




# VAADE

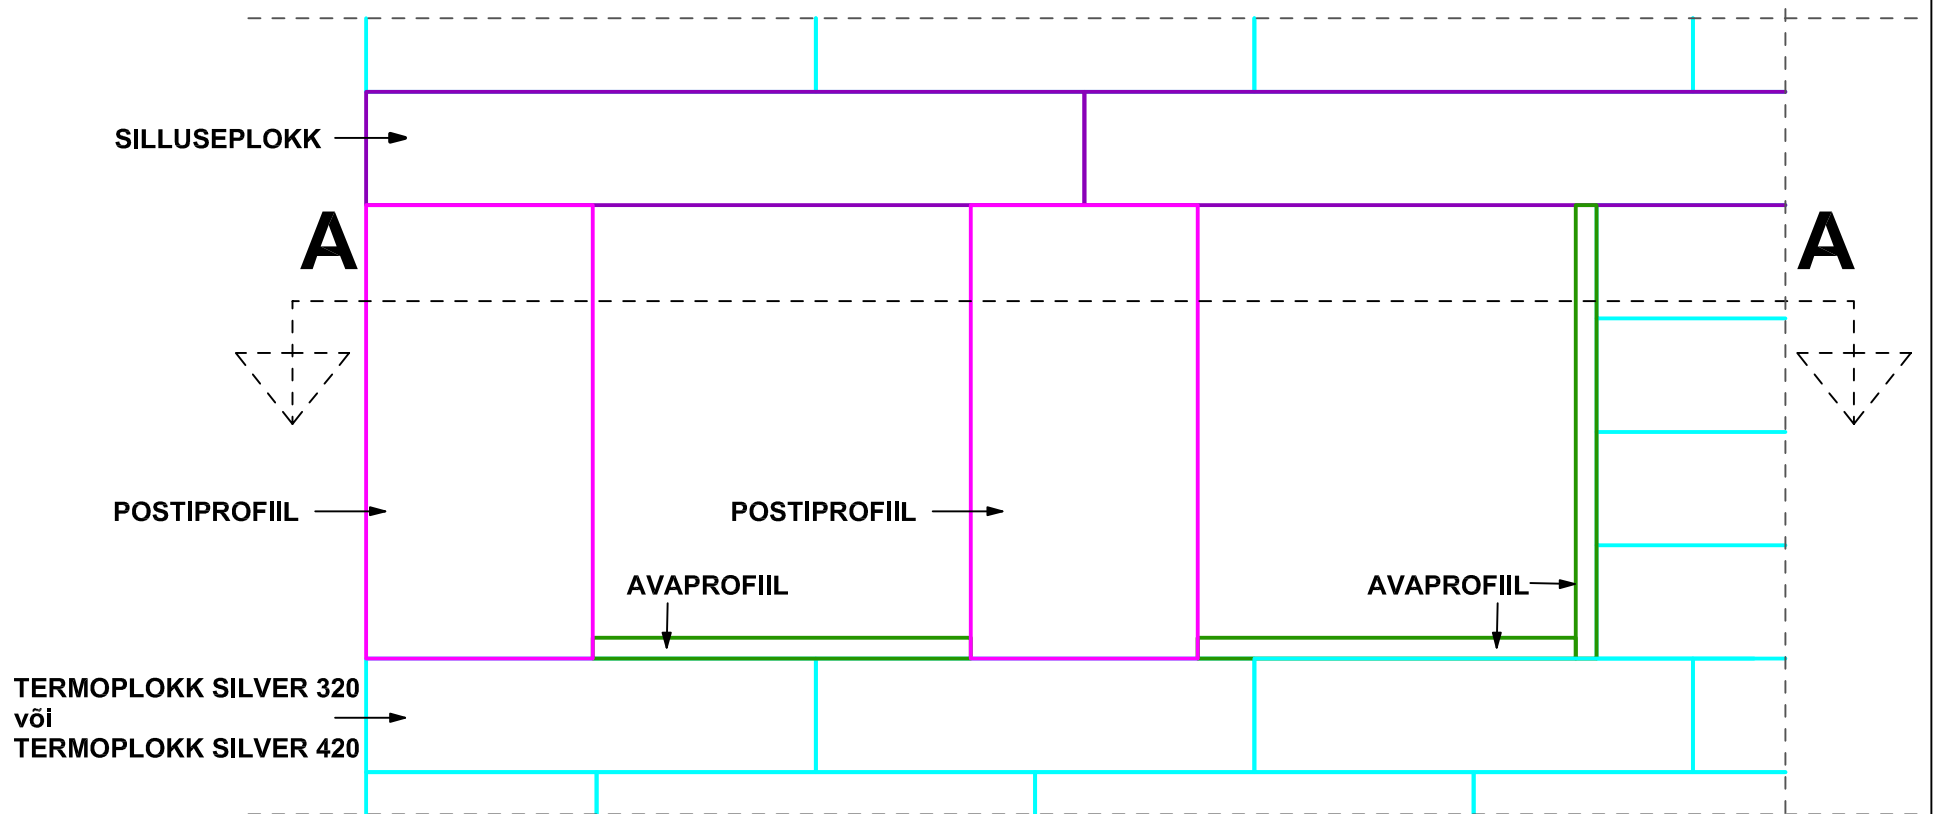

# PLAAN A1-A1

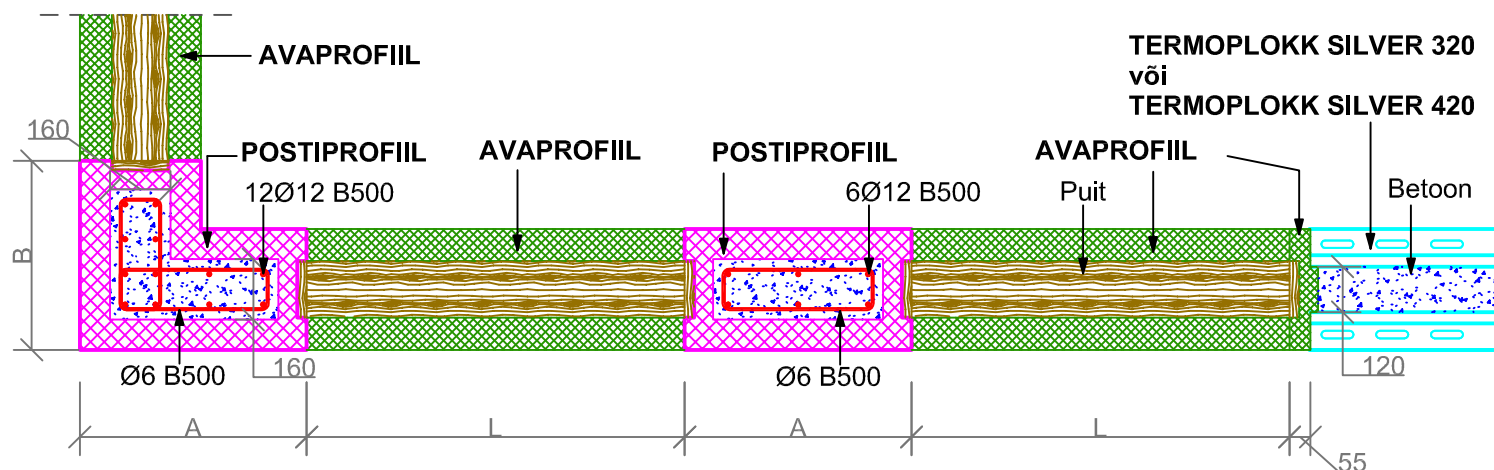

# A2-A2

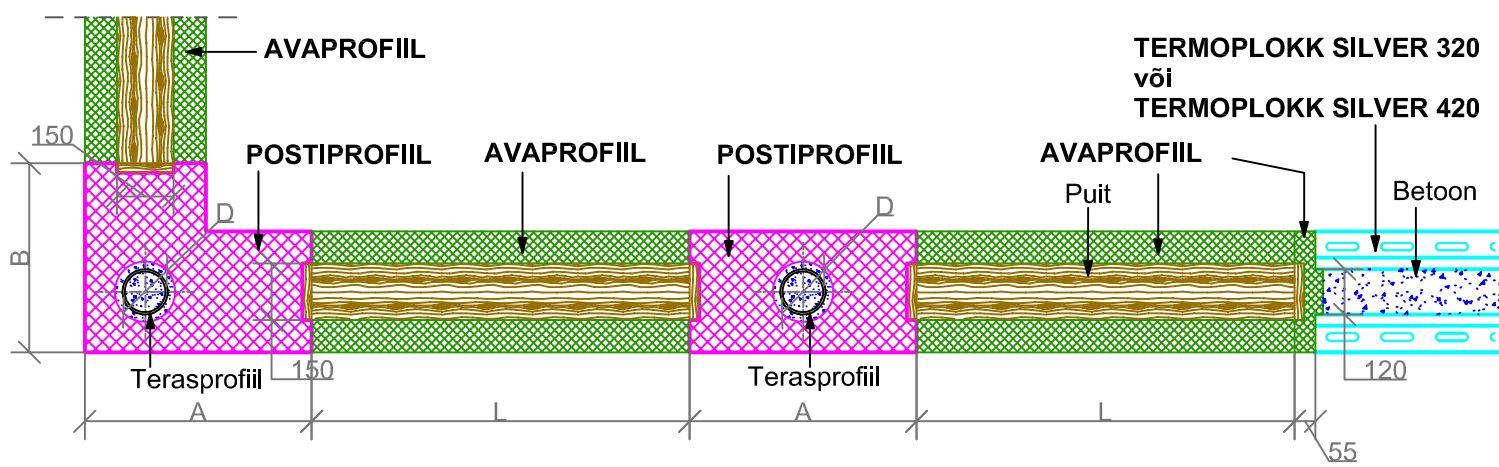

POSTIPROFIIL	NIMETUS	SEINA PAKSUS, mm	U-arv, W/(mK)
	TP-012	TERMOPLOKK SILVER 320	320
	TERMOPLOKK SILVER 420	420	0,09
M 1:20	Kasutada betooni C20/25, XC3 Kõik mõõdud täpsustuvad konkreetse objekti järgi Tegemist on näitliku joonisega - iga objekt on vaja täpsustada läbi inseneriarvutuste		
2015	AS REIDENI PLAAT	www.termoplokk.eu	